

COMUNE DI MANIACE (CT)
 PROGETTO DI REVISIONE DEL
 PIANO REGOLATORE
 COMUNALE GENERALE


viti e ponti

| | |
|---------------------------------|------------------------|
| elaborato | Il Sindaco |
| Sezioni Stradali Tipo del Piano | Il Segretario Comunale |


| | | |
|-------------|------------------------------|--|
| torolo | Il professionista incaricato | I progettisti |
| 4 | Ing. Sergio Tumminello | Ing. Paolo Tripoli Ing. Sergio Tumminello |
| scala | Il consulente geologo | Il consulente agronomo |
| 1 : 100 | dott. Elio Senes | prof. Giuseppe Soranti |
| codice | | |
| 97004 | | |
| data | | |
| GIUGNO 2008 | | |

STUDIO T.E.T.A. degli Ingg. P. Tripoli e S. Tumminello
 via principale di belmona 7/c 90139 Palermo Tel. (091) 334885 Fax (091) 8821023


SSU - Strade di Scorrimento Urbano

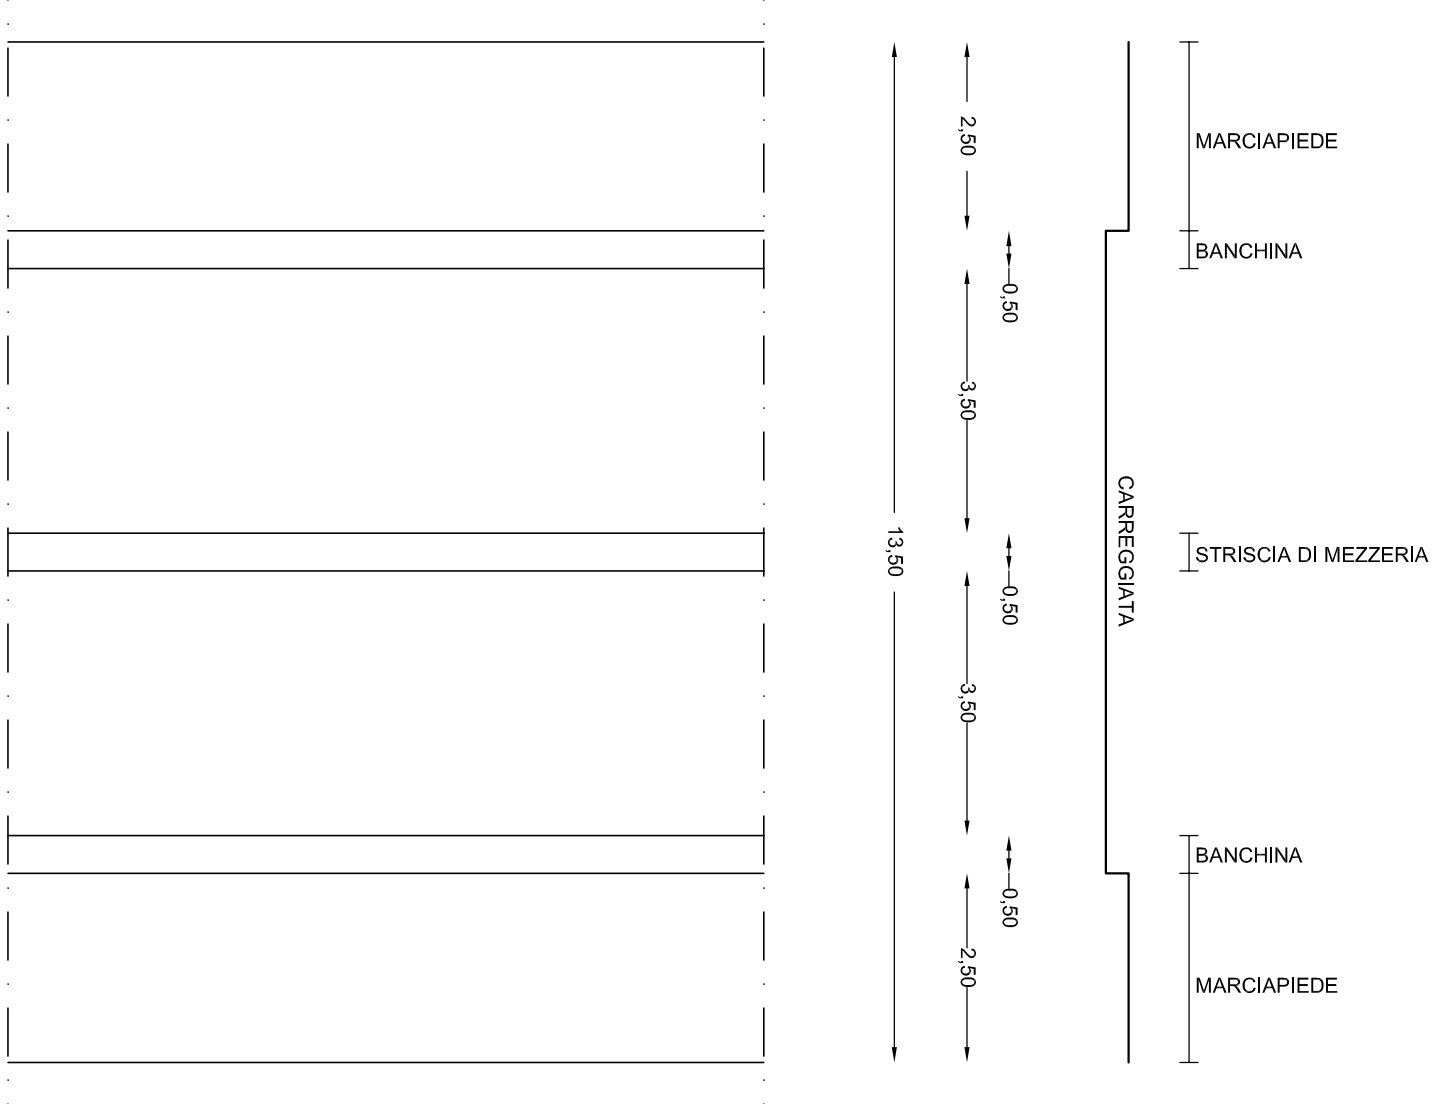

SR - Strade di Quartiere Residenziale

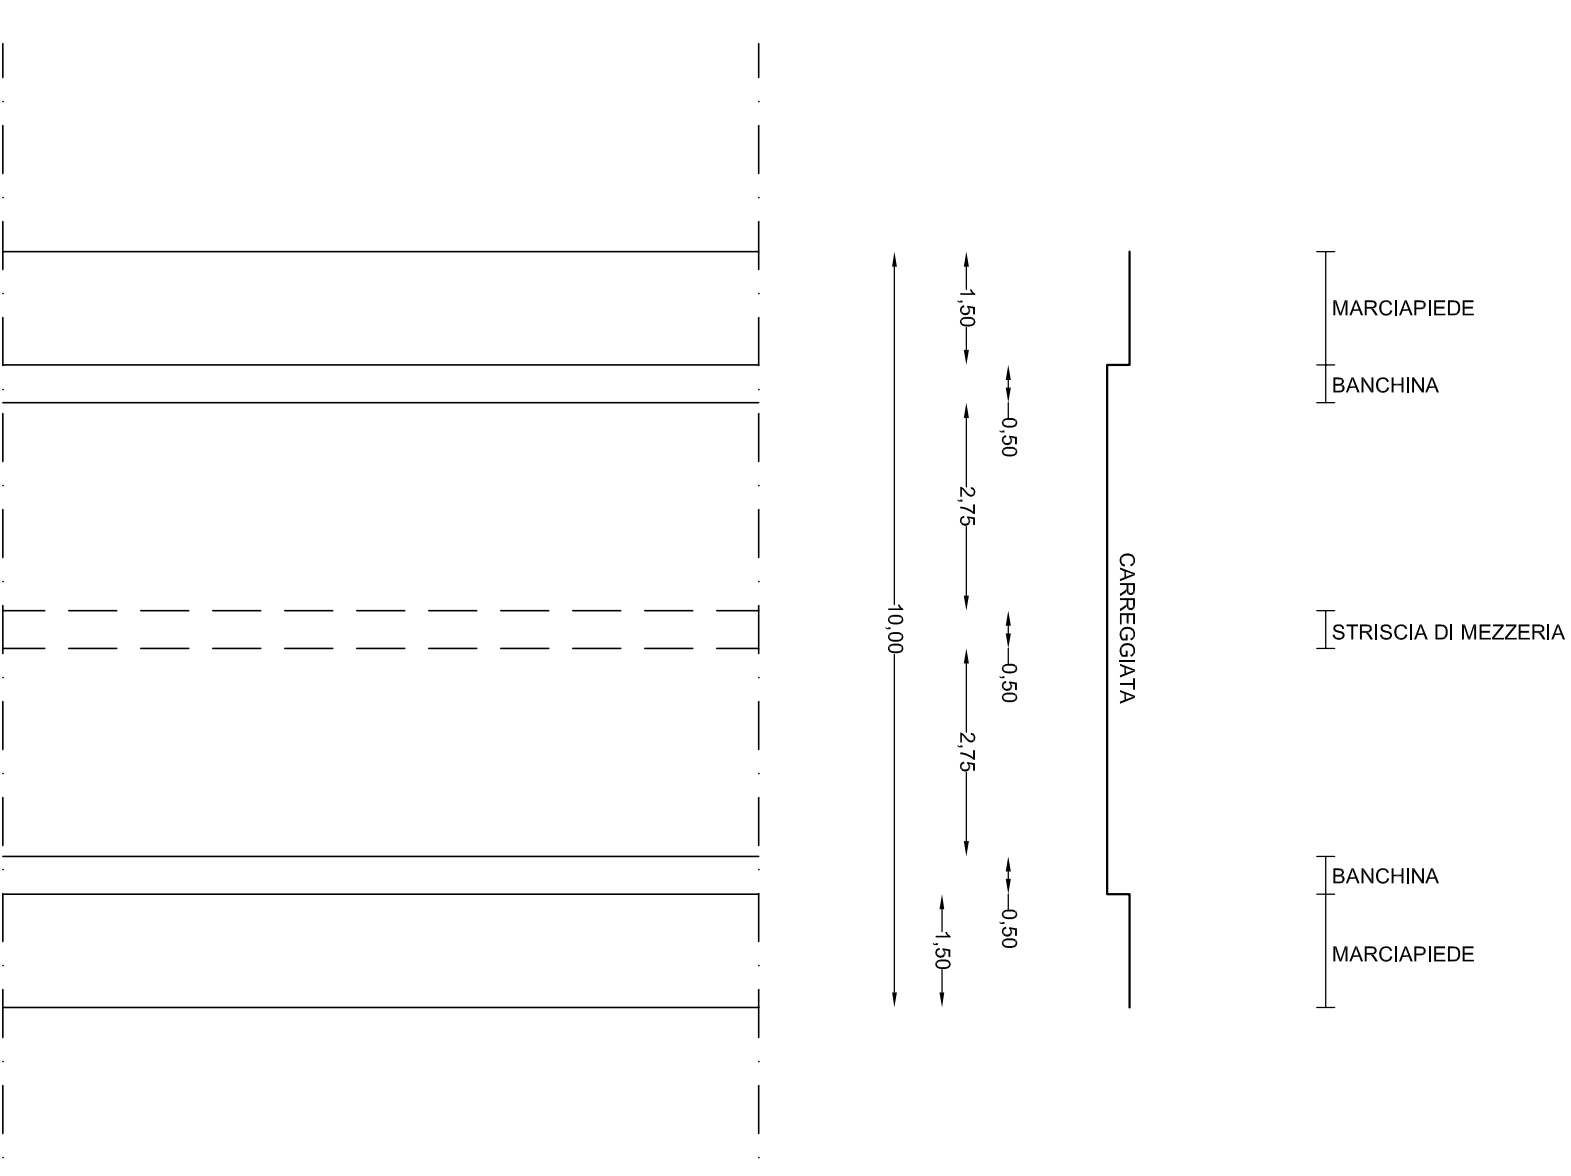

SP - Strade di Quartire Produttivo

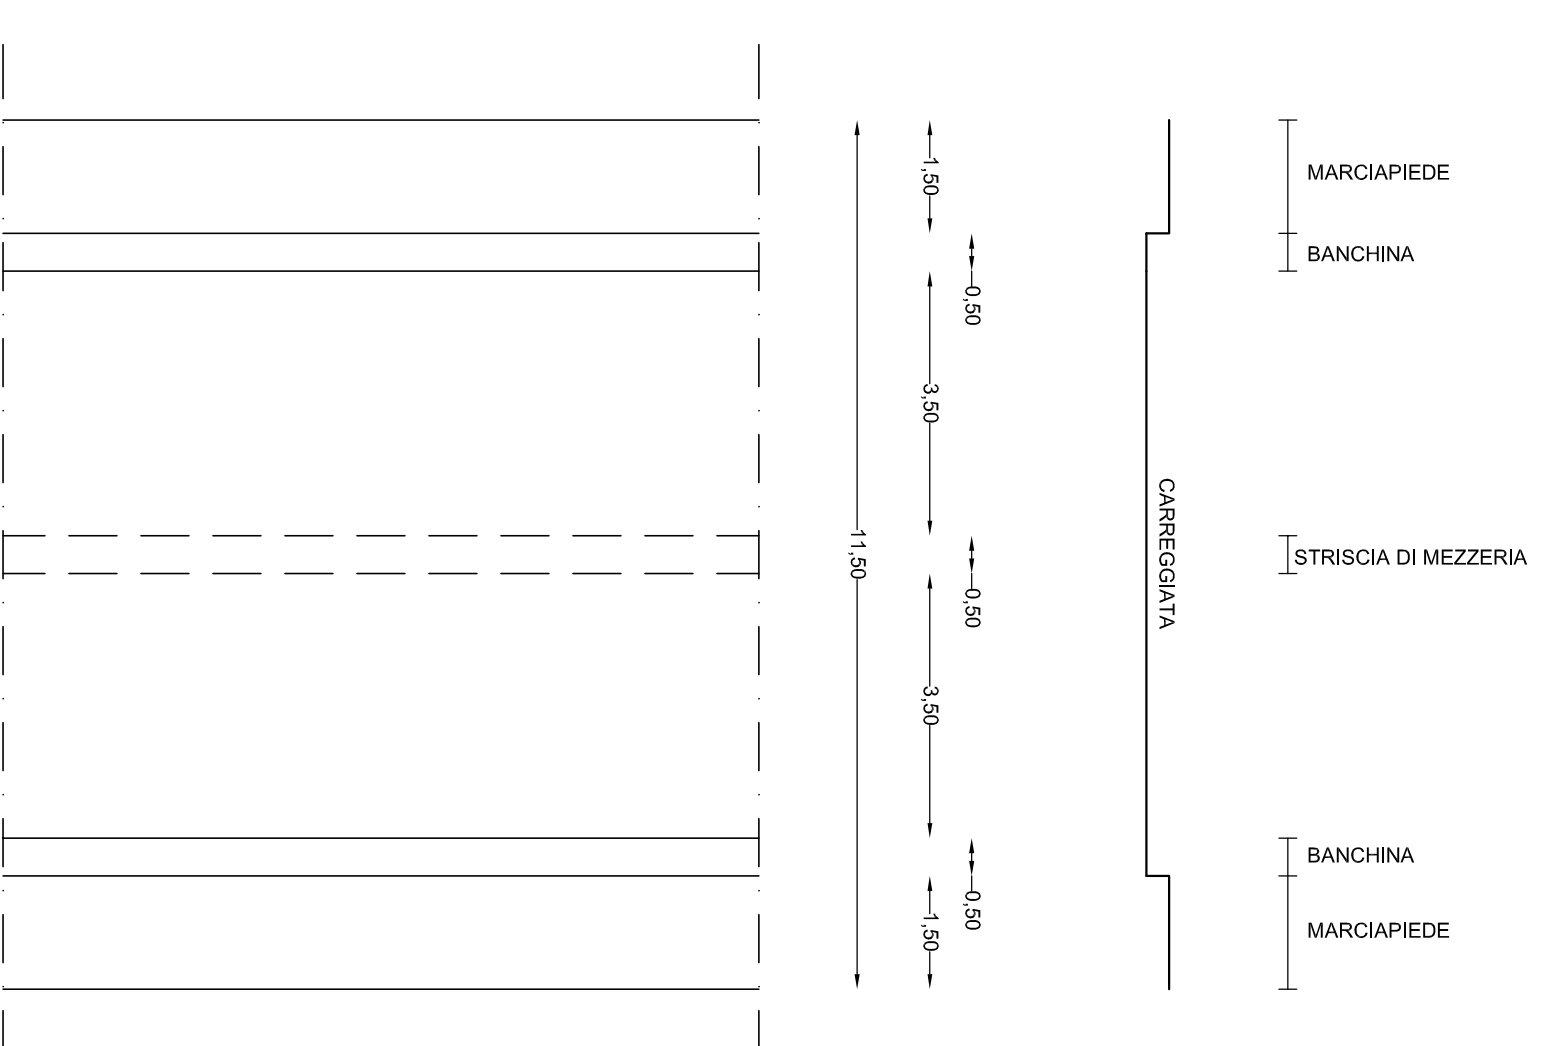

SXU - Strade di Scorrimento ExtrUrbano

